



Département de la GIRONDE  
Arrondissement de Blaye

**MAIRIE**

**CUBZAC LES PONTS**

33240 CUBZAC LES PONTS  
Téléphone : 05 57 43 02 11  
Télécopte : 05 57 43 92 47  
Email : mairie@cubzaclesponts.fr  
Site : www.mairie-cubzaclesponts.com

N° A2023-062  
Voirie

## ARRETE PORTANT REGLEMENTATION TEMPORAIRE DE LA CIRCULATION ET DU STATIONNEMENT

Le Maire de Cubzac les Ponts,

- Vu** le Code Général des Collectivités Territoriales et notamment les articles L 2212-1, L 2212-2, L 2212-5, L2212-6 et L 2213-1 et suivants,
- Vu** le Code de la Route,
- Vu** le Code Pénal,
- Vu** la loi n° 82.213 du 2 mars 1982 relative aux droits et libertés des communes, des départements et des régions,
- Vu** l'arrêté interministériel du 24 novembre 1967 modifié, relatif à la signalisation des routes et autoroutes,
- Vu** l'instruction interministérielle relative à la signalisation routière - huitième partie - signalisation temporaire, approuvée par l'arrêté interministériel du 6 novembre 1992 modifié,
- Vu** la demande présentée par la société NGE INFRANET et l'ensemble des sous-traitants représentée par Monsieur GOURAUD Yves en date du 10 juillet 2023 pour des travaux de génie civil au 23 Avenue de Paris sur la commune de Cubzac-les-Ponts,

### ARRETE

- ARTICLE 1** - Afin de pouvoir sécuriser les travaux 23 Avenue de Paris sur la commune de Cubzac-les-Ponts pour des travaux de génie civil, la circulation sera limitée à 30Km/h, un empiètement sur la chaussée sera présent, la largeur de la voie maintenue sera de 3ml au droit du chantier du 17 juillet 2023 jusqu'au 15 août 2023.
- ARTICLE 2** - Les véhicules de secours et les riverains restent prioritaires. Les chantiers seront balisés.
- ARTICLE 3** - Les prescriptions imposées par le présent arrêté seront signalées à l'attention des usagers par des panneaux réglementaires, mis en place et entretenus par l'entreprise en charge des travaux.
- ARTICLE 4** - Le présent arrêté sera publié et affiché en Mairie de Cubzac les Ponts, ampliation faite à :
  - Monsieur le Commandant de la Brigade de Gendarmerie de Saint André de Cubzac,
  - Monsieur le Chef de Corps des Sapeurs-Pompiers de Saint André de Cubzac,
  - Monsieur le Responsable du Centre Routier Départemental de Haute Gironde,
  - Le demandeur (NGE INFRANET),

Fait à Cubzac les Ponts, le **12 JUIL 2023**  
Pour le Maire et par délégation du Maire,  
Le 3<sup>ème</sup> Adjoint à la voirie,  
Jean-Pierre PRAT



- Le Maire,
- certifie sous sa responsabilité le caractère exécutoire de cet acte,
- informe que le présent arrêté peut faire l'objet d'un recours pour excès de pouvoir devant le Tribunal Administratif de Bordeaux dans un délai de 2 mois à compter de sa notification.
- Le tribunal Administratif peut aussi être saisi par l'application informative « Télérecours Citoyens » accessible par le site internet [www.telerecours.fr](http://www.telerecours.fr).

free

APD GC PLANS ET RP CDD ET TRAVERSEE ET RP  
33143\_003\_01

MAITRE D'OUVRAGE : FREE  
COMMUNES DE : CUBZAC-LES-PONTS

PLAN STATISTIQUE

ENTREPRISES TRAVAUX :



Numéro DT	2023051202103D65	ENEDIS	12/05/2023	A/B	S	NC	Om
12/05/2023	ORANGE	12/05/2023	NS	B/C	NC	Om	
12/05/2023	GRDF	16/05/2023	S	B	NC	Om	
12/05/2023	MAIRIE	16/05/2023	NS	NC	NC	Om	
12/05/2023	SDEEG	15/05/2023	S	B	NC	Om	
12/05/2023	SOGEDO	09/03/2023	NS	C	NC	Om	
12/05/2023	GIRONDE	12/05/2023	NS	C	NC	Om	

DATE D'EMON	CONCESSIONNAIRE	DATE DE RETOUR	CLASSE DE PRECISION	SENSIBLE	INVESTIGATIONS COMPLEMENTAIRES	VOLUMES FOUILLÉS	NOUVELLE CLASSE
C	30/05/2023	Découpage étude		Alexandre CLEMENT		Vincent DELARIVE	
B	25/05/2023	Modif suite mail A.C.		Alexandre CLEMENT		Vincent DELARIVE	
A	22/05/2023	PLAN POUR ACCORD		Alexandre CLEMENT		Vincent DELARIVE	

INDICE	DATE	DESIGNATION	ETABLIPAR	VERIFIE PAR

INTERLOCUTEUR : M. Youcef OUDJAMA  
Tél. : 06.30.02.14.98

ESPACE FRANCE  
Boulevard  
4 voie Romains  
33610 CAMELIAN  
Tél : 05 64 10 09 00

BPE:  
Echelle(s) : 1/200  
N° Plan :  
FREE23-01  
CZP33

### LEGENDE TRACE RESEAUX

FT Aérien à Constituire  
FT Sout Transport PEHD à construire  
FT Sout Distribution PEHD à construire  
FT Sout Transport PVC à construire  
FT Sout Distribution PVC à construire  
Fourreaux TPC 160  
Rés. Tél. sous Fourreaux Existants  
Rés. Tél. Aérien  
Réseaux Câblés  
Signalisation  
Rés. Tél. Pleine Terre  
FT Sout Collecte PEHD à Constituire  
Buses

HTA Souterraine Existante  
Classe A  
Classe B  
Classe C  
BTA Souterraine Existante  
Classe A  
Classe B  
Classe C  
ECP Souterraine Existante  
Classe A  
Classe B  
Classe C  
Réseaux PLUVIAL Existante  
Classe A  
Classe B  
Classe C  
Assainissement Existante  
Classe A  
Classe B  
Classe C  
RTE Souterrain Existante  
Classe A  
Classe B  
Classe C  
GRT Existant  
Classe A  
Classe B  
Classe C  
GAZ Existant  
Classe A  
Classe B  
Classe C  
AEP Existant  
Classe A  
Classe B  
Classe C  
Telecom Existante  
Classe A  
Classe B  
Classe C  
Fibre Optique Existante  
Classe A  
Classe B  
Classe C  
Chauffage Urbain Existante  
Classe A  
Classe B  
Classe C  
Réseaux Inconnu Existante  
Classe A  
Classe B  
Classe C  
Fibre Optique Existante  
Classe A  
Classe B  
Classe C

HTA A  
HTA B  
HTA C  
BT A  
BT B  
BT C  
ECL A  
ECL B  
ECL C  
H.L.V  
H.L.V.C  
H.L.V.C  
H.L.V.C  
H.L.V.C  
RTE A  
RTE B  
RTE C  
AEP A  
AEP B  
AEP C  
L.L.L  
L.L.L  
L.L.L  
L.L.L  
F.O  
F.O  
F.O  
CHU A  
CHU B  
CHU C  
INC A  
INC B  
INC C  
MULTI A  
MULTI B  
MULTI C

### LEGENDE DES SYMBOLES


MISE A LA TERRE  
Existante  
A réajuster

CHAMBRE COMPOSITE FT  
Existante  
A réajuster

CHAMBRE BETON FT  
Existante  
A réajuster

Traverse


# Coupes Tradi


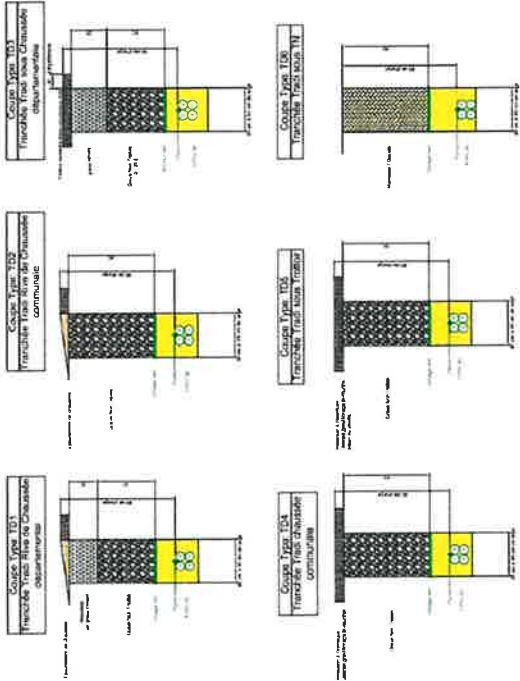


# TABLEAU DES LONGUEURS:

NRO:	Index C
PMZ:	RAL:
COMMUNES:	CUBZAC-LES-PONTS
ADRESSES:	Avenue de PARIS
	DISTRIBUTION
1 CALO	
2 PVC DE 600	
3 PVC DE 600	
# Coupe Départementale

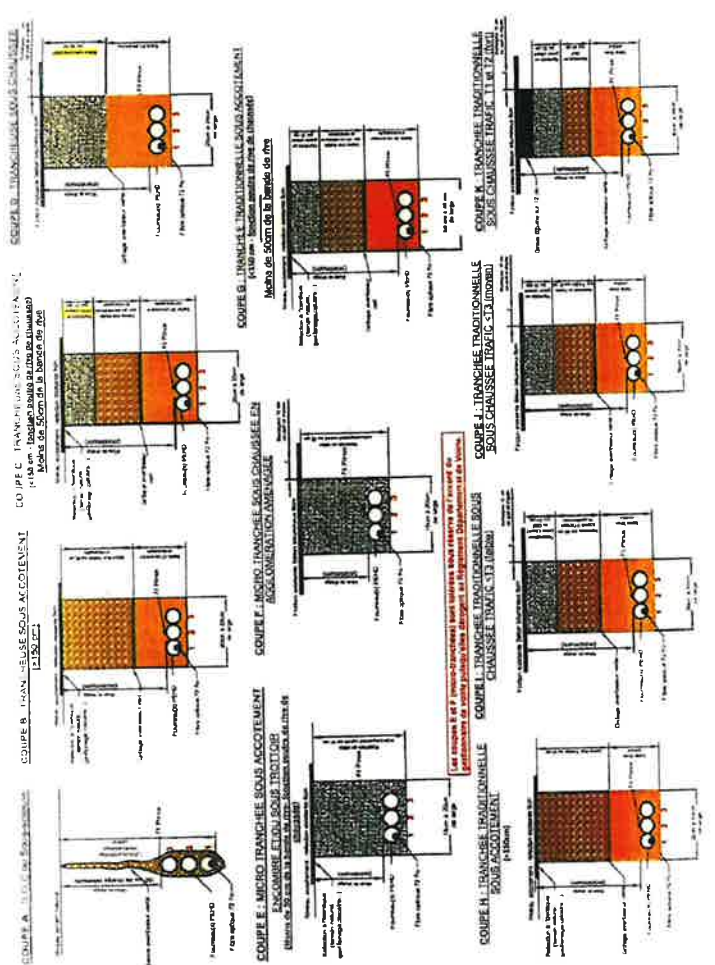


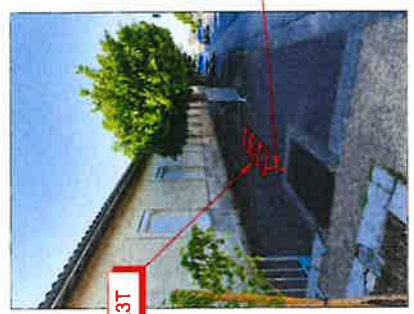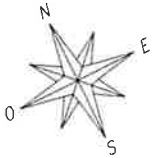

Pose L3T

**Attention :**

- 1 PVC D60 à poser jusqu'à percusion de la chambre
- + peindre l'alvéole en blanc
- 1 PVC D60 à poser jusqu'à la chambre sans percusion

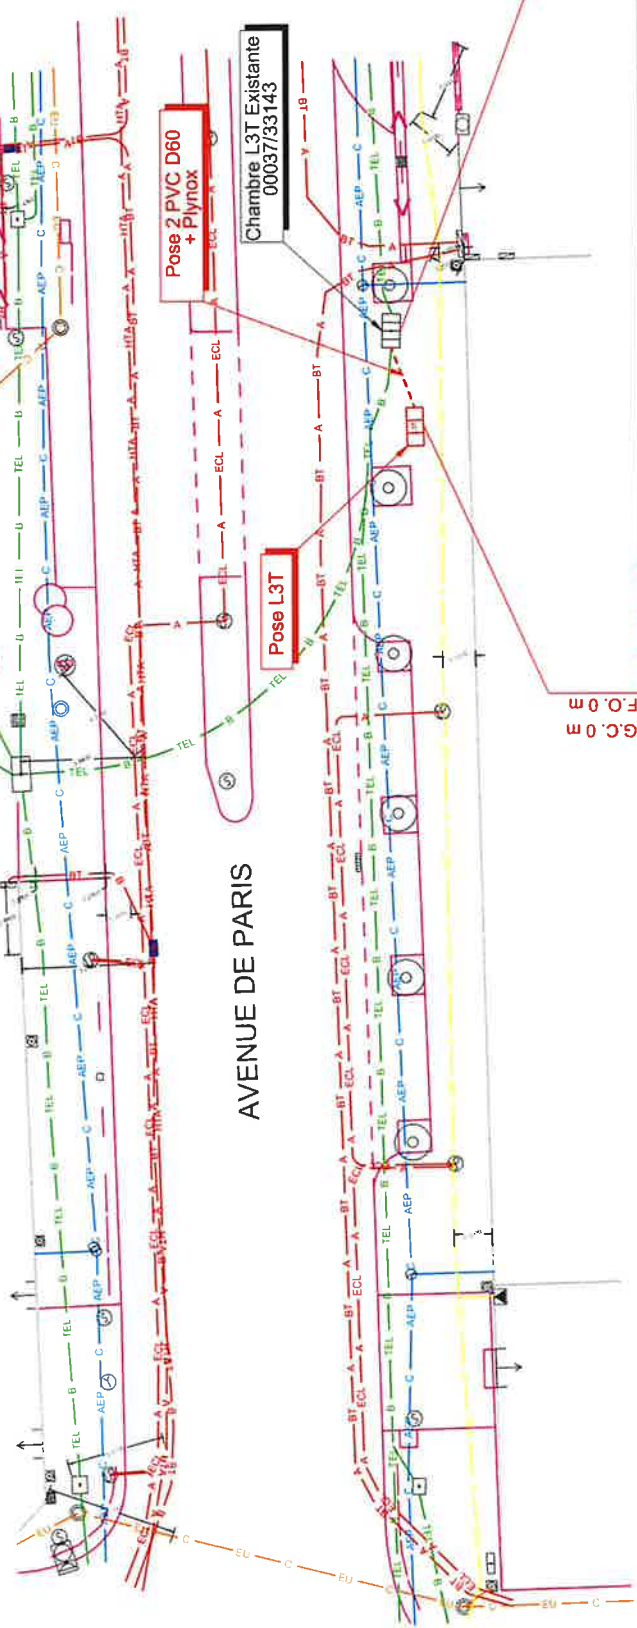

AVENUE DE PARIS

Linéaire G.C. (m)	G.C. à créer=3m
Linéaire F.O. (m)	F.O.=3m
Type de travaux / Technique de pose	COUPE D55 : TRANCHEE TRADI TROTTOIR
Nb. de fourreaux posés et diam.	2 PVC D60
F.O. capacité	
Sous tubage (nombre, type et diam.)	
Commune	CUBZAC-LES-PONTS
Adresse	23 Avenue de Paris
Gestionnaire de réseau	FREE
Gestionnaire de voirie	

G.C. 3  
E  
E  
E  
E

CH. ORANGE  
L3T-1  
Ø60 00037/33143

CH. FREE  
L3T-1  
Ø60