



Département de la GIRONDE
Arrondissement de Blaye

MAIRIE

CUBZAC LES PONTS

33240 CUBZAC LES PONTS
Téléphone : 05 57 43 02 11
Télécopte : 05 57 43 92 47
Email : mairie@cubzaclesponts.fr
Site : www.mairie-cubzaclesponts.com

N° A2023-104
Voirie

ARRETE PORTANT REGLEMENTATION TEMPORAIRE DE LA CIRCULATION ET DU STATIONNEMENT

Le Maire de Cubzac les Ponts,

Vu le Code Général des Collectivités Territoriales et notamment les articles L 2212-1, L 2212-2, L 2212-5, L 2212-6 et L 2213-1 et suivants,

Vu le Code de la Route,

Vu le Code Pénal,

Vu la loi n° 82.213 du 2 mars 1982 relative aux droits et libertés des communes, des départements et des régions,

Vu l'arrêté interministériel du 24 novembre 1967 modifié, relatif à la signalisation des routes et autoroutes,

Vu l'instruction interministérielle relative à la signalisation routière - huitième partie - signalisation temporaire, approuvée par l'arrêté interministériel du 6 novembre 1992 modifié,

Vu la demande présentée par 3TECHNOLOGES, représentée par Monsieur LADJEROUD Azize, en date du 21 novembre 2023 pour des travaux de terrassement de 15m pour le raccordement Enedis, Rue des Moulins sur la commune de Cubzac-les-Ponts,

ARRETE

ARTICLE 1 - Afin de pouvoir sécuriser les travaux Rue des Moulins sur la commune de Cubzac-les-Ponts pour des travaux de terrassement de 15m pour le raccordement Enedis, la circulation sera alternée manuellement au besoin, le dépassement, le stationnement des véhicules légers ainsi que les piétons seront interdits au droit du chantier du 18 décembre 2023 jusqu'au 28 décembre 2023.

ARTICLE 2 - Les prescriptions imposées par le présent arrêté seront signalées à l'attention des usagers par des panneaux réglementaires, mis en place et entretenus par l'entreprise en charge des travaux.

ARTICLE 3 - Le présent arrêté sera publié et affiché en Mairie de Cubzac les Ponts, ampliation faite à :

- Monsieur le Commandant de la Brigade de Gendarmerie de Saint André de Cubzac,
- Monsieur le Chef de Corps des Sapeurs-Pompiers de Saint André de Cubzac,
- Le demandeur (3TECHNOLOGES),

Fait à Cubzac les Ponts, le 24 NOV. 2023
Pour le Maire et par délégation du Maire,
Le 3^{ème} Adjoint à la voirie,

Jean-Pierre PRAT



Le Maire,

- certifie sous sa responsabilité le caractère exécutoire de cet acte,
- informe que le présent arrêté peut faire l'objet d'un recours pour excès de pouvoir devant le Tribunal Administratif de Bordeaux dans un délai de 2 mois à compter de sa notification.
- Le tribunal Administratif peut aussi être saisi par l'application informative « Télérecours Citoyens » accessible par le site internet www.telerecours.fr.



Jenni Hair 33

AUX MOULINS

Rue des Moulins

AUX MOULINS

Rue François Mitterrand

Rue des Moulins


Rue des Moulins

Zone de travaux

Réalisation d'une RAS sur le dipôle
01018. Prévoir nacelle pour le
raccordement. Terrassement LA 15
mètres + pose d'une gaine TPC 90.



Reprise totale du branchement

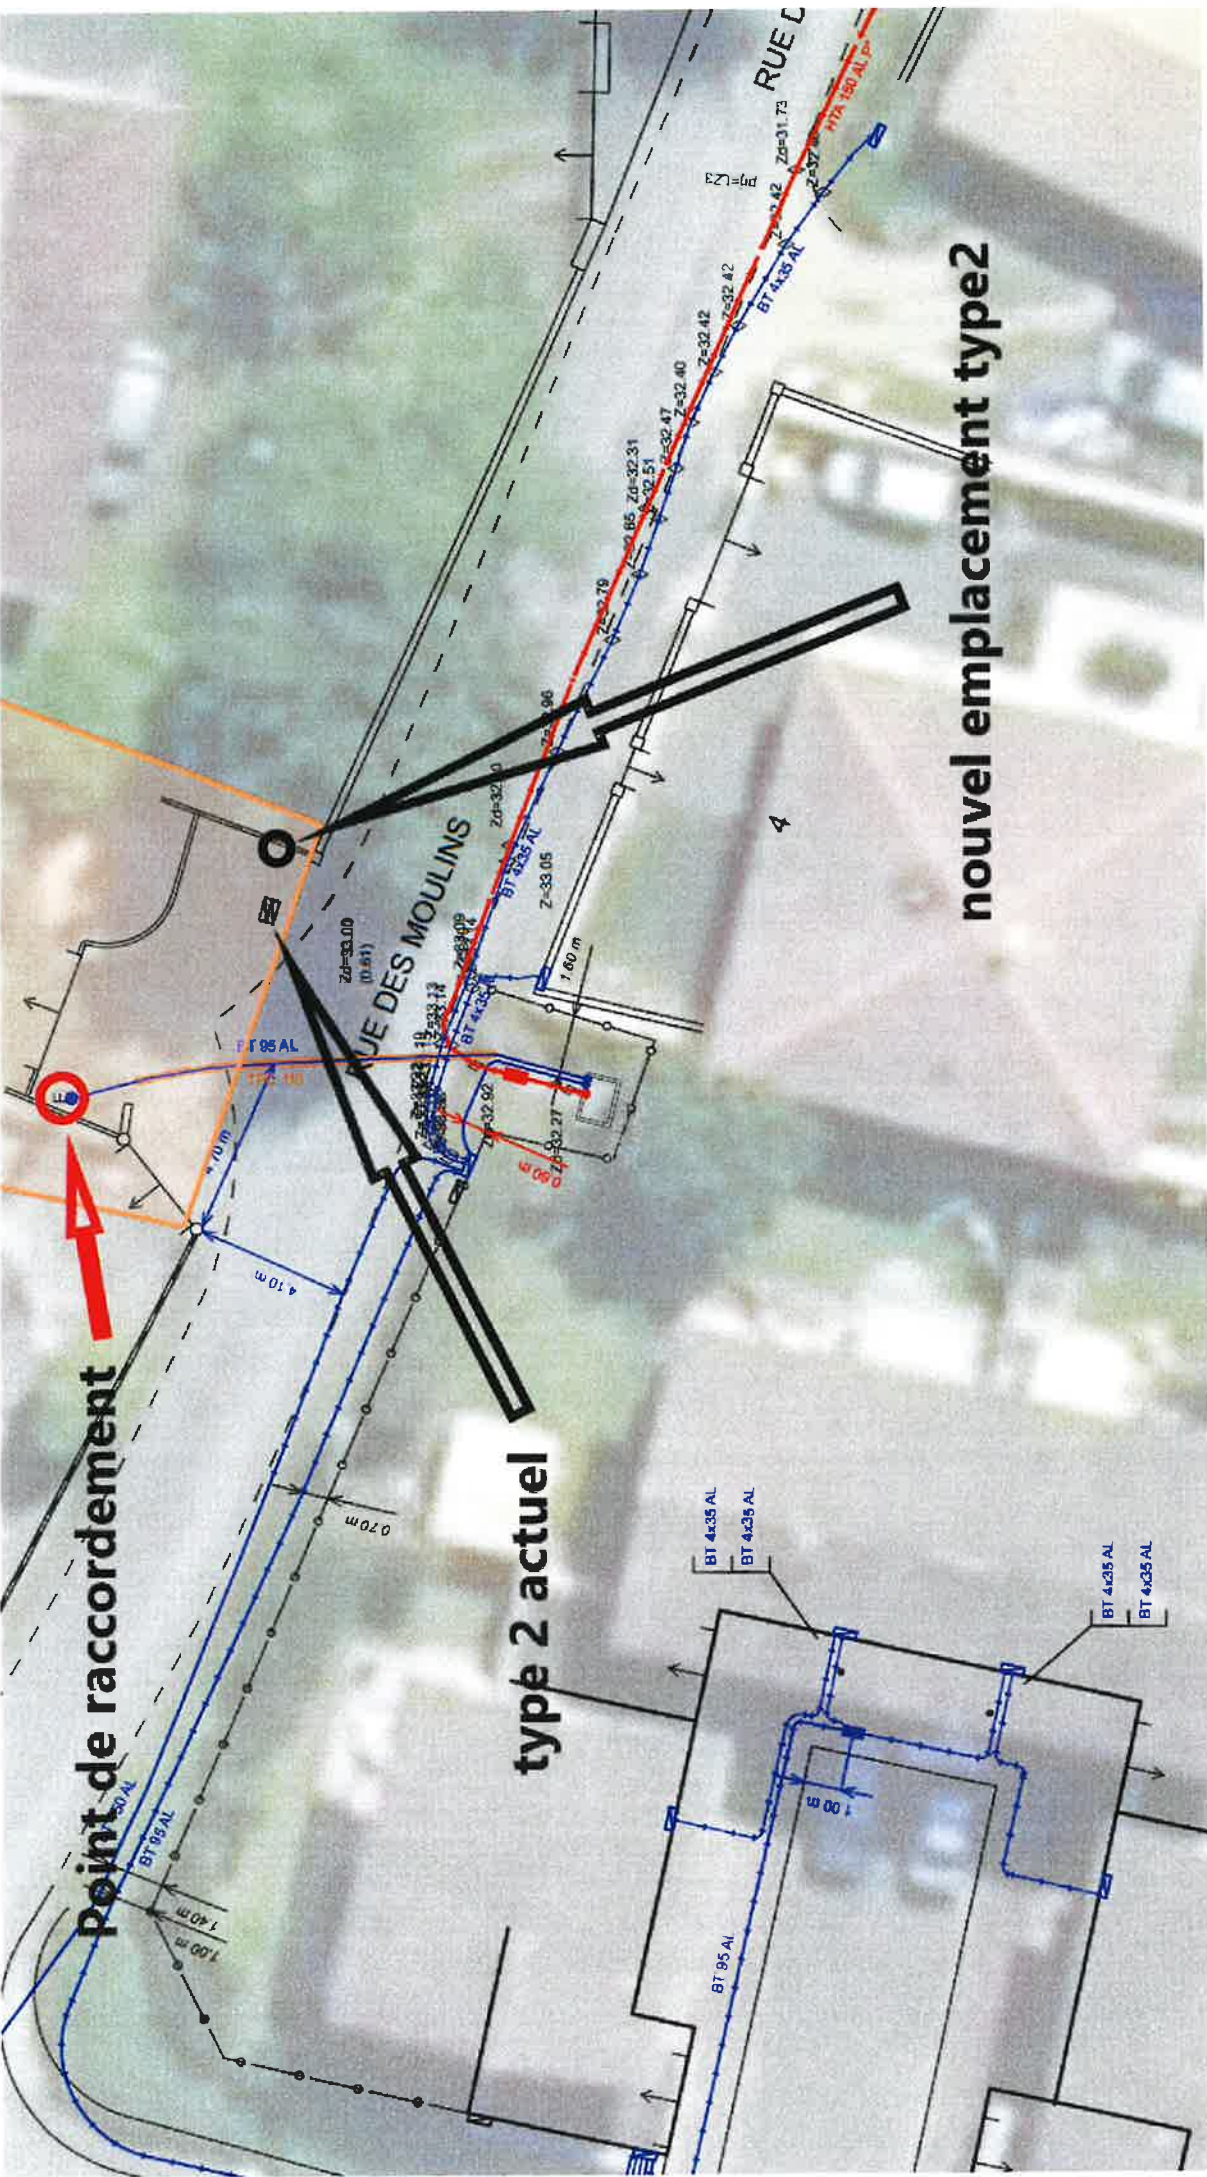



Demande d'arrêt de police de la circulation

Code de la route L411-1 à L411-7
Code général des collectivités territoriales L2213-1 à L2213-6.1



N° 14024*01

Gestionnaires des réseaux routiers

Le demandeur

Particulier

Service public

Maître d'œuvre ou conducteur d'opération

Entreprise

Nom : Prénom :
Dénomination : **3TECHNOLOGES** Représenté par : **AZIZE LADJEROUD**
Adresse Numéro : Extension : Nom de la voie : **ZA CAMPARIAN NORD**
Code postal **33670** Localité : **VAYRES** Pays : **FRANCE**
Téléphone **06 19 93 22 72** Indiquez l'indicatif pour le pays étranger :
Courriel : **AUDREY.GABORIAUD.3T** @ **GMAIL.COM**

Si le bénéficiaire est différent du demandeur

Nom : Prénom :
Adresse Numéro : Extension : Nom de la voie :
Code postal Localité : Pays :
Téléphone Indiquez l'indicatif pour le pays étranger :
Courriel : @

Localisation du site concerné par la demande

Voie concernée : Autoroute n° Route nationale n° Route départementale n° Voie communale n°
Hors agglomération En agglomération
Point de Repère (PR) routier d'origine d'application : + Point de Repère (PR) routier de fin d'application : +
Adresse Numéro : **3** Extension : Nom de la voie : **RUE DES MOULINS**
Code postal **33240** Localité : **CUBZAC LES PONTS**


Nature et date des travaux

Permission de voirie antérieure : Oui Non Si oui indiquer la référence :
Description des travaux : **TERRASSEMENT DE 15M POUR RACCORDEMENT ENEDIS**
Date prévue de début des travaux : **18/12/2023** Durée des travaux (en jours calendaires) : **10**

Réglementation souhaitée

Durée de la réglementation (en jours calendaires) : **10** Date de début de réglementation **18/12/2023**
Restriction sur section courante Restriction sur bretelles
Sens de circulation concerné : Deux sens de circulation Sens des Points de Repères (PR) croissants
Sens des Points de Repères (PR) décroissants Fermeture à la circulation
Basculement de circulation sur chaussée opposée
Circulation alternée : Par feux tricolores Manuellement
Restriction de chaussée :
Neutralisation de la bande d'arrêt d'urgence (BAU) Empiètement sur chaussée largeur de voie maintenue
Suppression de voie nombre de voie(s) supprimée(s) **↳ 20cm**

Interdiction de :

Circuler		Stationner		Dépasser
Véhicules légers <input type="checkbox"/>		véhicules légers <input checked="" type="checkbox"/>		véhicules légers <input type="checkbox"/>
poids lourds <input type="checkbox"/>		poids lourds <input type="checkbox"/>		poids lourds <input type="checkbox"/>

Vitesse limitée à : km/h
 Itinéraire de déviation (à préciser par sens) :

.....

Autres prescriptions :

.....

La pose, le maintien ou le retrait de la signalisation spécifique au chantier sont effectués par :

Le demandeur Une entreprise spécialité

Nom : Prénom :

Dénomination : Représenté par :

Adresse Numéro : Extension : Nom de la voie :

Code postal Localité : Pays :

Téléphone Indiquez l'indicatif pour le pays étranger :

Courriel :@.....

Pièces jointes à la demande

Afin de faciliter la compréhension et l'instruction du dossier, la demande d'arrêté est accompagnée d'un dossier comprenant :

Une notice détaillée avec notamment l'évaluation de la gêne occasionnée au usagers

Plan de situation 1/10 ou 1/20 000^{ème} Plan des travaux 1/200 ou 1/ 500^{ème} Schéma de signalisation

Itinéraire de déviation 1/2 000 ou 1/5 000^{ème}

J'atteste de l'exactitude des informations fournies

Fait à : **VAYRES** Le : **21/11/2023**

Nom : **GABORIAUD** Prénom : **AUDREY** Qualité : **ASSISTANTE**