



Département de la GIRONDE
Arrondissement de Blaye

MAIRIE
CUBZAC LES PONTS
33240 CUBZAC LES PONTS
Téléphone : 05 57 43 02 11
Télécopte : 05 57 43 92 47
Email : mairie@cubzaclesponts.fr
Site : www.mairie-cubzaclesponts.com

N° A2022-098
Voirie

**ARRETE PORTANT REGLEMENTATION TEMPORAIRE
DE LA CIRCULATION ET DU STATIONNEMENT**

Le Maire de Cubzac les Ponts,

Vu le Code Général des Collectivités Territoriales et notamment les articles L 2212-1, L 2212-2, L 2212-5, L2212-6 et L 2213-1 et suivants,

Vu le Code de la Route,

Vu le Code Pénal,

Vu la loi n° 82-213 du 2 mars 1982 relative aux droits et libertés des communes, des départements et des régions,

Vu l'arrêté interministériel du 24 novembre 1967 modifié, relatif à la signalisation des routes et autoroutes,

Vu l'instruction interministérielle relative à la signalisation routière - huitième partie - signalisation temporaire, approuvée par l'arrêté interministériel du 6 novembre 1992 modifié,

Vu la demande présentée par SASU SERPE, représentée par Monsieur IMBERT Loïc, en date du 02 novembre 2022, sur la réglementation de la circulation pour la réalisation de travaux de mise en sécurité sur talus ferroviaire (abattages/élagage), à La Côte des Moulins à Cubzac les Ponts ;

ARRETE

ARTICLE 1 - Afin de pouvoir sécuriser les travaux susmentionnés à La Côte des Moulins à Cubzac les Ponts, la circulation sera fermée et le stationnement sera interdit au droit des travaux le lundi 07 novembre au samedi 12 novembre 2022. Une déviation sera mise en place par le Rue de la Gare pour rattraper la RD1010.

ARTICLE 2 - Les prescriptions imposées par le présent arrêté seront signalées à l'attention des usagers par des panneaux réglementaires, mis en place et entretenus par l'entreprise en charge des travaux comme indiqué dans la demande.

ARTICLE 3 - Le présent arrêté sera publié et affiché en Mairie de Cubzac les Ponts, ampliation faite à :

- Monsieur le Commandant de la Brigade de Gendarmerie de Saint André de Cubzac,
- Monsieur le Chef de Corps des Sapeurs-Pompiers de Saint André de Cubzac,
- Le demandeur (SASU SERPE),

Fait à Cubzac les Ponts, le **03 NOV 2022**
Pour le Maire et par délégation du Maire,
Le 3^{ème} Adjoint à sa voirie,

Jean-





Liberté • Égalité • Fraternité
REPUBLIQUE FRANÇAISE

Ministère chargé
des transports

Demande d'arrêté de police de la circulation

Code de la route L411-1 à L411-7
Code général des collectivités territoriales L2213-1 à L2213-6.1

Gestionnaires des réseaux routiers



N° 14024*01

Le demandeur

Particulier Service public Maître d'œuvre ou conducteur d'opération Entreprise

Nom : IMBERT Prénom : LOIC
 Dénomination : SASU SERPE Représenté par : imbert loic
 Adresse Numéro : 900 Extension : bis Nom de la voie : CHEMIN DE LA PRINCESSE
 Code postal : 33127 Localité : SAINT JEAN D'ILLAC Pays : FRANCE
 Téléphone : 06 95 22 51 32 Indiquez l'indicatif pour le pays étranger : _____
 Courriel : imbert@serpe.fr @ _____

Si le bénéficiaire est différent du demandeur

Nom : _____ Prénom : _____
 Adresse Numéro : _____ Extension : _____ Nom de la voie : _____
 Code postal : _____ Localité : _____ Pays : _____
 Téléphone : _____ Indiquez l'indicatif pour le pays étranger : _____
 Courriel : _____ @ _____

Localisation du site concerné par la demande

Voie concernée : Autoroute n° _____ Route nationale n° _____ Route départementale n° _____ Voie communale n° _____
 Hors agglomération En agglomération
 Point de Repère (PR) routier d'origine d'application : _____ + _____ Point de Repère (PR) routier de fin d'application : _____ + _____
 Adresse Numéro : _____ Extension : _____ Nom de la voie : la côte des moulins
 Code postal : 33240 Localité : Cubzac-les-Ponts

Nature et date des travaux

Permission de voirie antérieure : Oui Non Si oui indiquer la référence : _____
 Description des travaux : Travaux de mise en sécurité sur talus ferroviaire (abattages / élagage)
 Date prévue de début des travaux : 0 7 1 1 2 0 2 2 Durée des travaux (en jours calendaires) : 0 0 6

Réglementation souhaitée

Durée de la réglementation (en jours calendaires) : 0 0 6 Date de début de réglementation 0 7 1 1 2 0 2 2
 Restriction sur section courante Restriction sur bretelles
 Deux sens de circulation Sens des Points de Repères (PR) croissants
 Sens des Points de Repères (PR) décroissants Fermeture à la circulation
 Basculement de circulation sur chaussée opposée
 Par feux tricolores Manuellement
 Neutralisation de la bande d'arrêt d'urgence (BAU) Empiètement sur chaussée largeur de voie maintenue : _____
 Suppression de voie nombre de voie(s) supprimée(s) : _____

Intervention de :

Circuler	Stationner	Depasser
Véhicules légers <input checked="" type="checkbox"/>	véhicules légers <input checked="" type="checkbox"/>	véhicules légers <input checked="" type="checkbox"/>
poils lourds <input checked="" type="checkbox"/>	poils lourds <input checked="" type="checkbox"/>	poils lourds <input checked="" type="checkbox"/>

Vitesse limitée à : km/h

Itinéraire de déviation (à préciser par sens) :

Déviation par RUE DE LA GARE pour rattrapage de la RD1010

Autres prescriptions :

La pose, le maintien ou le retrait de la signalisation spécifique au chantier sont effectués par :

Le demandeur Une entreprise spécialité

Nom : Prénom :

Dénomination : Représenté par :

Adresse Numéro : Extension : Nom de la voie :

Code postal : Localité : Pays :

Téléphone : Indiquez l'indicatif pour le pays étranger :

Courriel : @

Pièces jointes à la demande

Afin de faciliter la compréhension et l'instruction du dossier, la demande d'arrête est accompagnée d'un dossier comprenant :

Une notice détaillée avec notamment l'évaluation de la gêne occasionnée au usagers

Plan de situation 1/10 ou 1/20 000^{ème} Plan des travaux 1/200 ou 1/ 500^{ème} Schéma de signalisation

Itinéraire de déviation 1/2 000 ou 1/5 000^{ème}


J'atteste de l'exactitude des informations fournies


SAINT JEAN D'ILLAC

Fait à : ... Le : 0 1 / 0 1 / 0 2 0 2 2

Nom : IMBERT Prénom : LOIC Qualité : CONDUCTEUR DE TRAVAUX

S.A.S.U. SERPE
 900 bis chemin de la Princesse
 33127 SAINT JEAN D'ILLAC
 Tél. 05 57 88 95 25 - Mail : gironde@serpe.fr
 SIRET 345 154 694 00094 APE 8130Z TVA FR 55 345 154 694
 www.serpe.fr

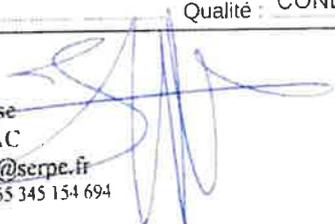

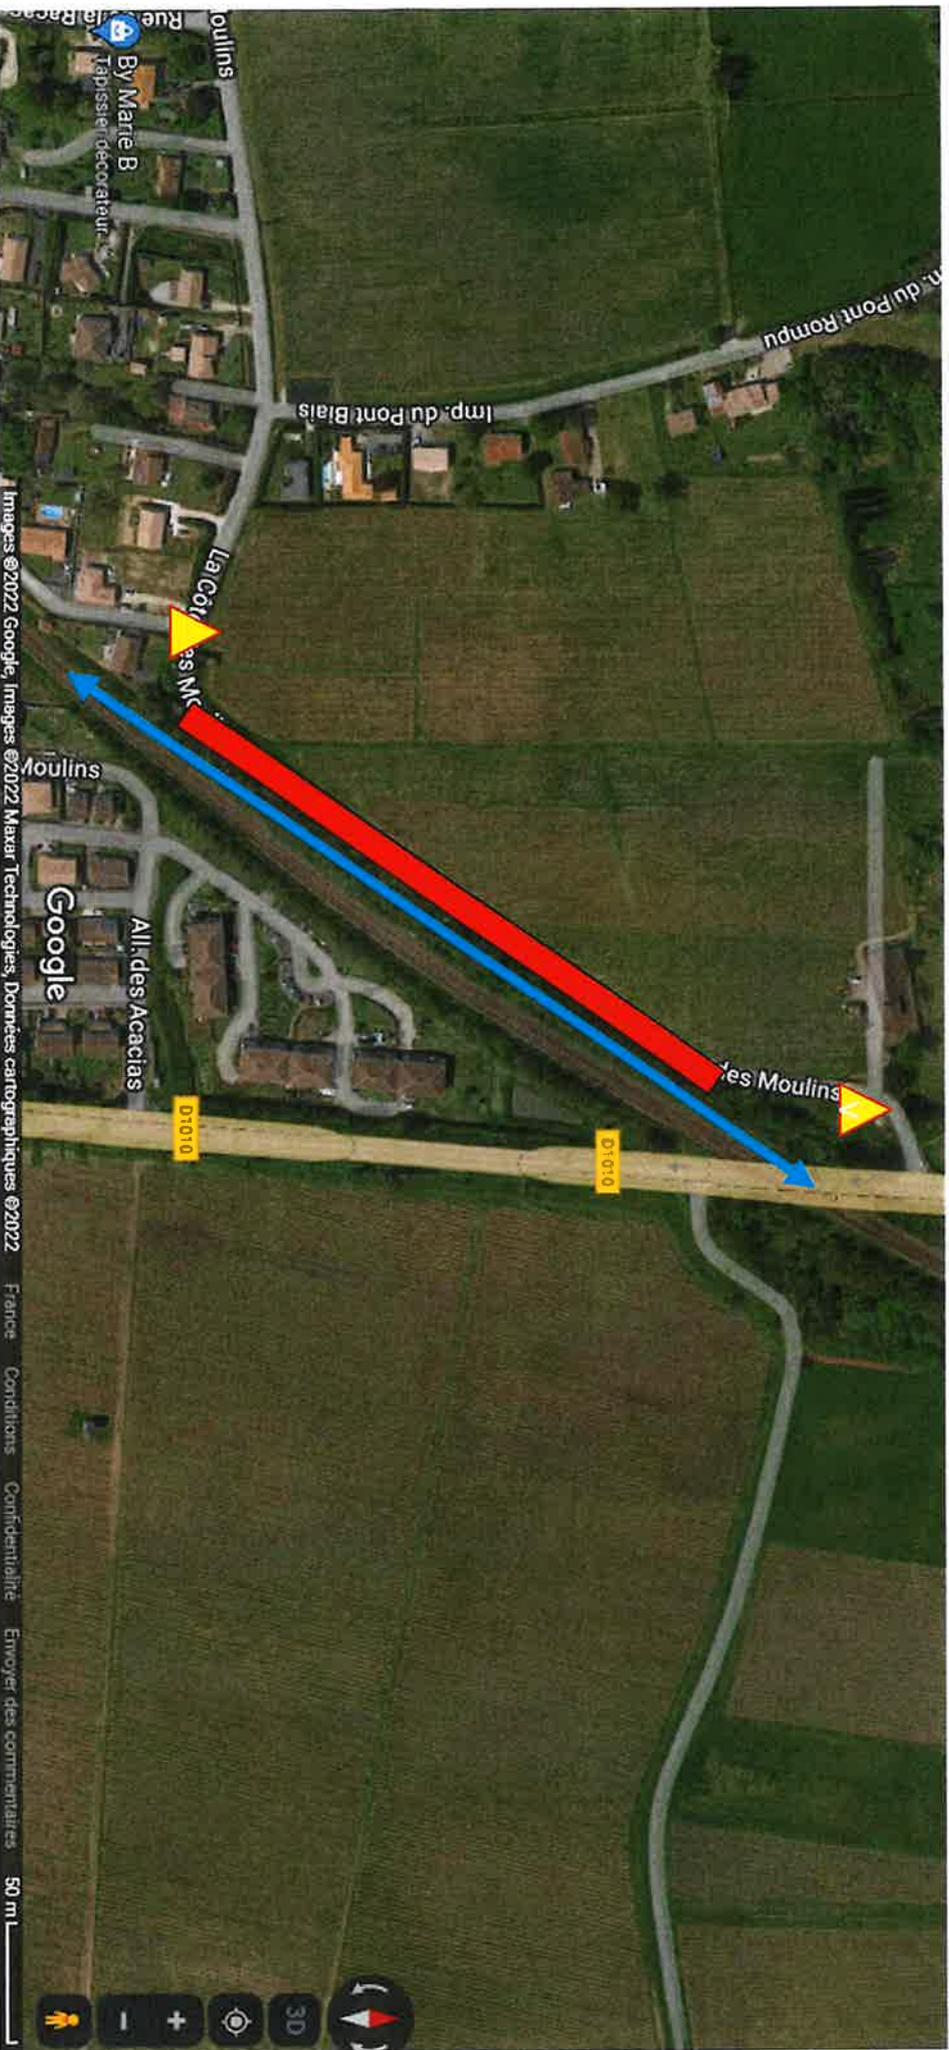

↔ Emprises chantier

▲ Panneaux chantier (route barrée)

▬ Route fermée

- - - Balisage de chantier